


沙田浸信會小瀝源堂 (8F)

有電位房間：

- B3，B4，B6，B8，B10，B12，B14
H1，H3，H4，H6，H7，H9
H10，H12，H15，H17

可打通房間：

- | | | | | | | |
|-----|-----|-----|-----|-----|-----|-----|
| 812 | 813 | 、 | 821 | 822 | | |
| B4 | B5 | 、 | B6 | B7 | | |
| B8 | B9 | 、 | B10 | B11 | | |
| H1 | H2 | H3 | 、 | H4 | H5 | H6 |
| H7 | H8 | 、 | H10 | H11 | | |
| H12 | H13 | H14 | 、 | H15 | H16 | H17 |

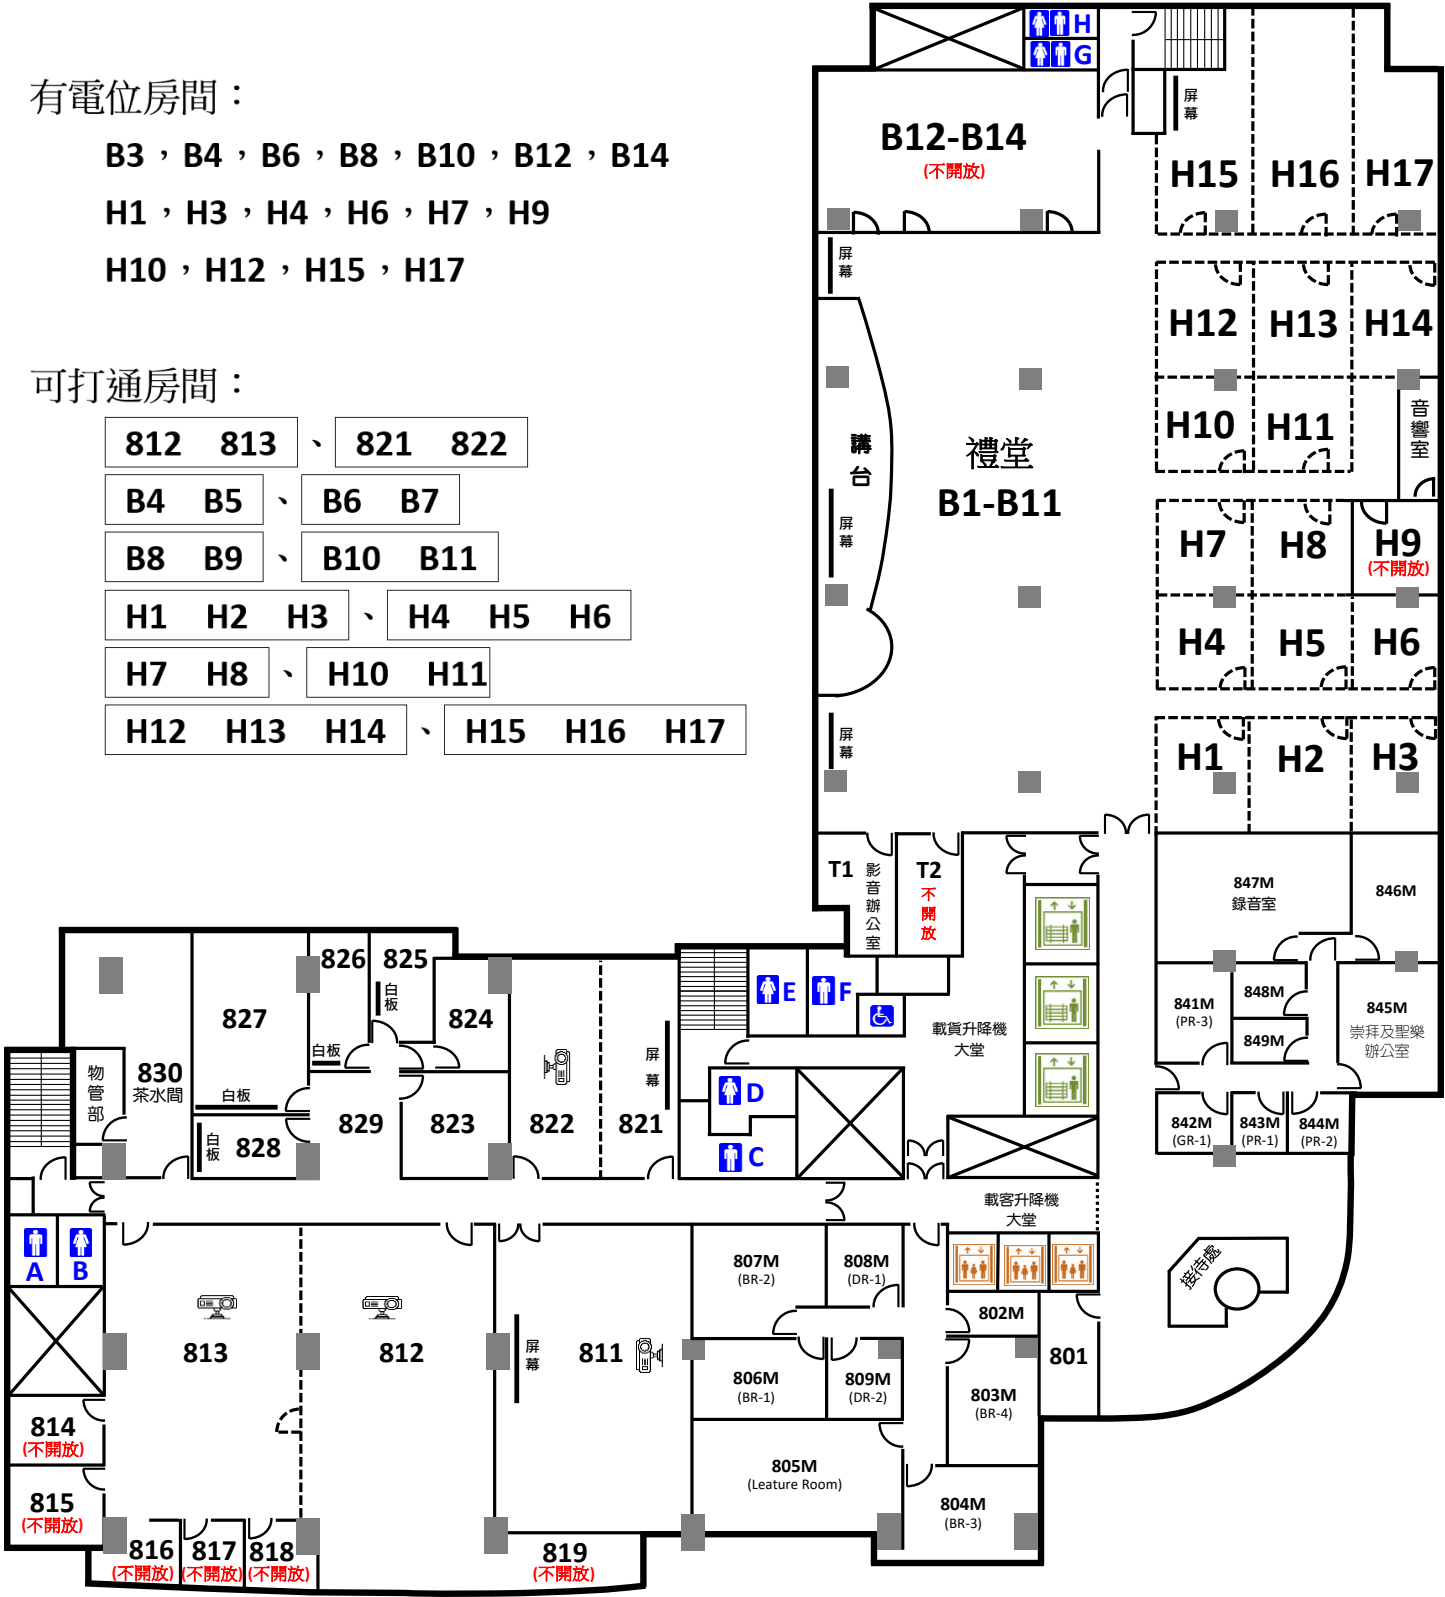

圖示： 投影機 ----- 屏風